


LEIKKAUS A-A 1:100

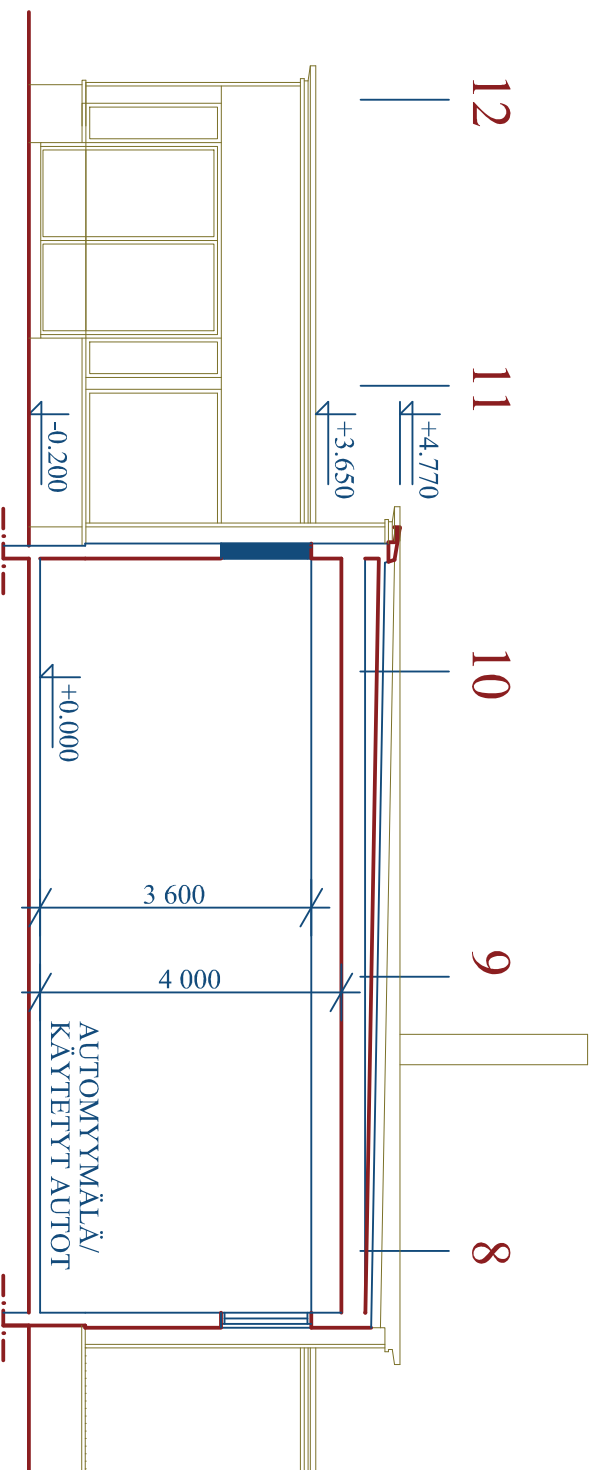

LEIKKAUS B-B 1:100

:100

KITTEE MUUTOSTYÖ	PÄÄTTYE	HEIKKILÄ	9.84	PÄÄPIIRUSTUS
AUTOTALO KITTEE				LEIKKAUKSET A-A, B-B
KAUPPAHUONE LAKKONEN OY KITTEENTIE 46B-48 82500 KITTEE				
ARKKITEHTUURITOIMISTO A.KÄRNÄ OY		ark		103
Kauppakatu 51 80100 JOENSUU Puh. 013-222150, 050-3275072		Arto Kärnä RA 20.04.2007		
		Työ No:		Piir. No:
				Muutos