


KITTEE
PÄÄTYE
HEIKILÄ 9:84

TONTIN PINTA-ALA 4657 m²

RAKENNUSOIKEUS:
e=0,5 x 4657m² = 2329m²

LIIKERAKENNUS	VARASTORAKENNUS	YHTEENSÄ
KERROSALA 839m ²	99m ²	938m ² (ent.)
KOKONAISALA 839m ²	99m ²	938m ² (ent.)
TILAVUUS 3155m ³	345m ³	3500m ³ (ent.)

AUTOPAIKAT: 1ap/100k-m²/938m² = 10AP /37AP(ent.)

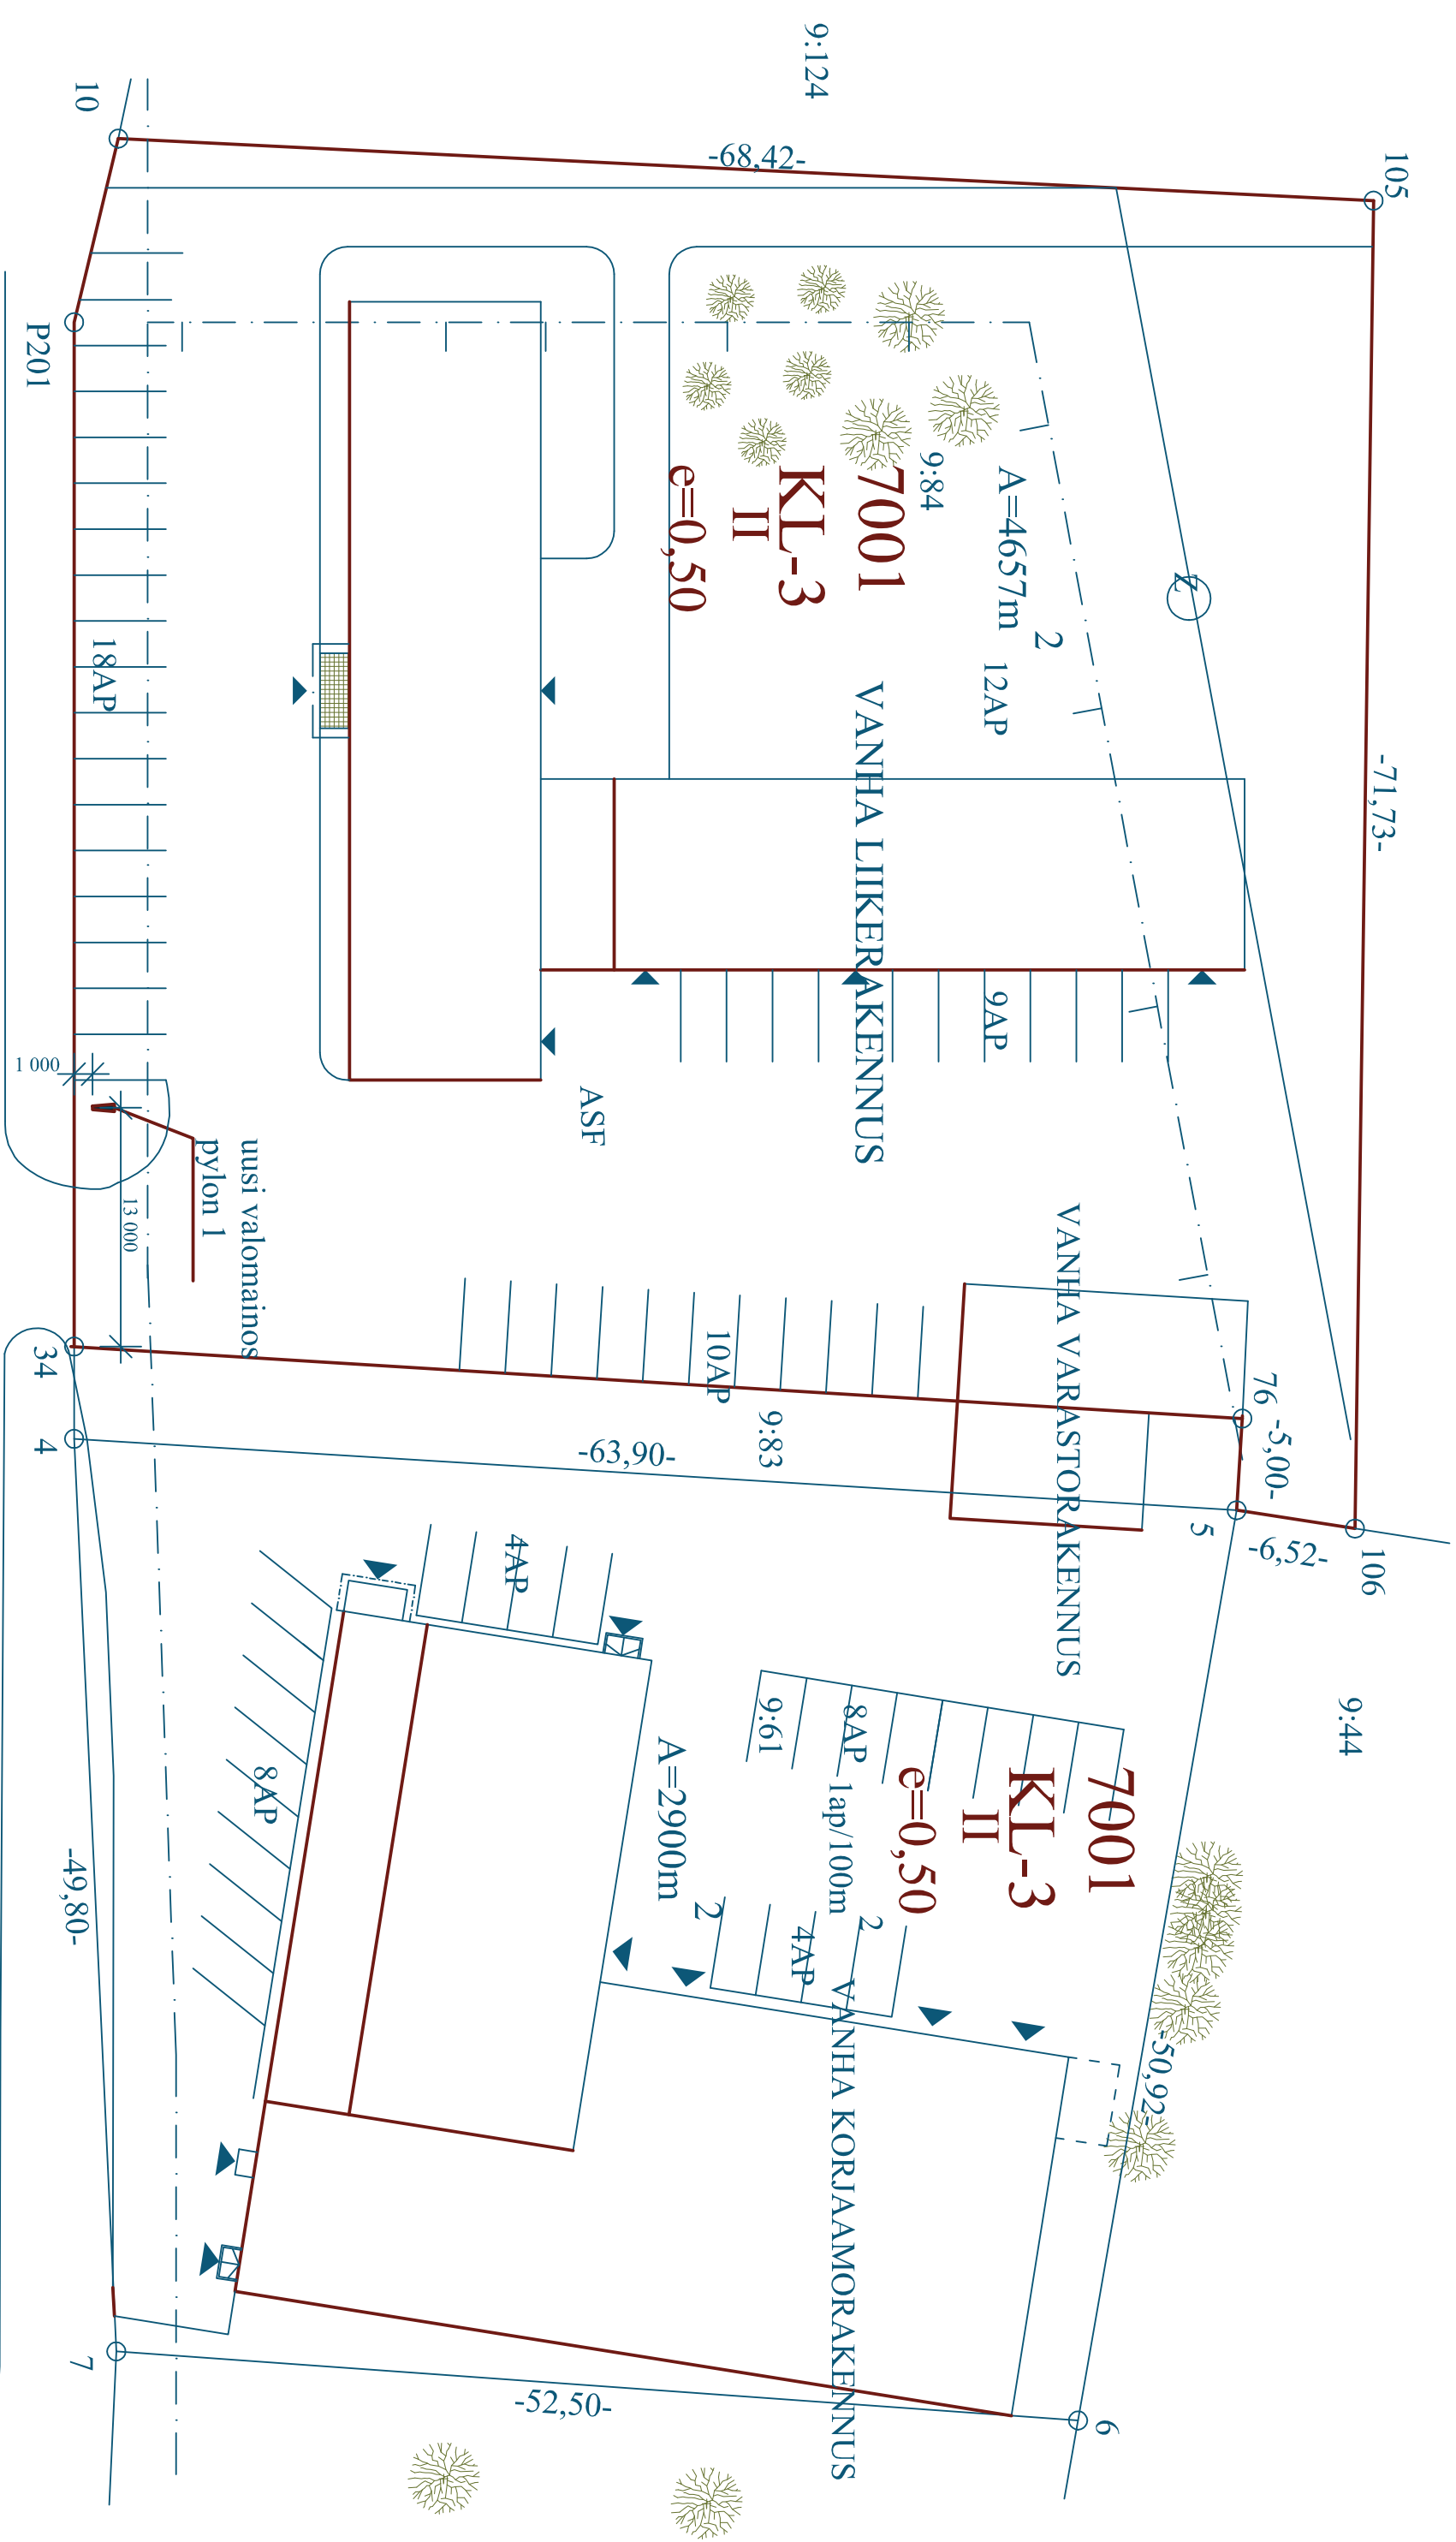

asemapiirros 1:500

KITTEENTIE


P

KITTEE	PÄÄTYE	HEIKILÄ	9:84	PÄÄPIIRUSTUS
MAINOSLAITE				

AUTOTALO KITTEE
AUTOKUNTEISTÖT LAKKONEN OY
KITTEENTIE 46B-48
82500 KITTEE

ASEMAPPIRROS

1:500

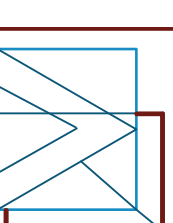

ARKKITEHTUURITOIMISTO
A.KÄRNÄ OY
Kauppakaatu 51 80100 JOENSUU
GSM 050-3275072, arto.karna@autotalo.fi

ark

Arto Kärnä RA
21.08.2013

Työ N:o

101

Piir.N:o

Muutos