


X TULISIJANPAIKKA

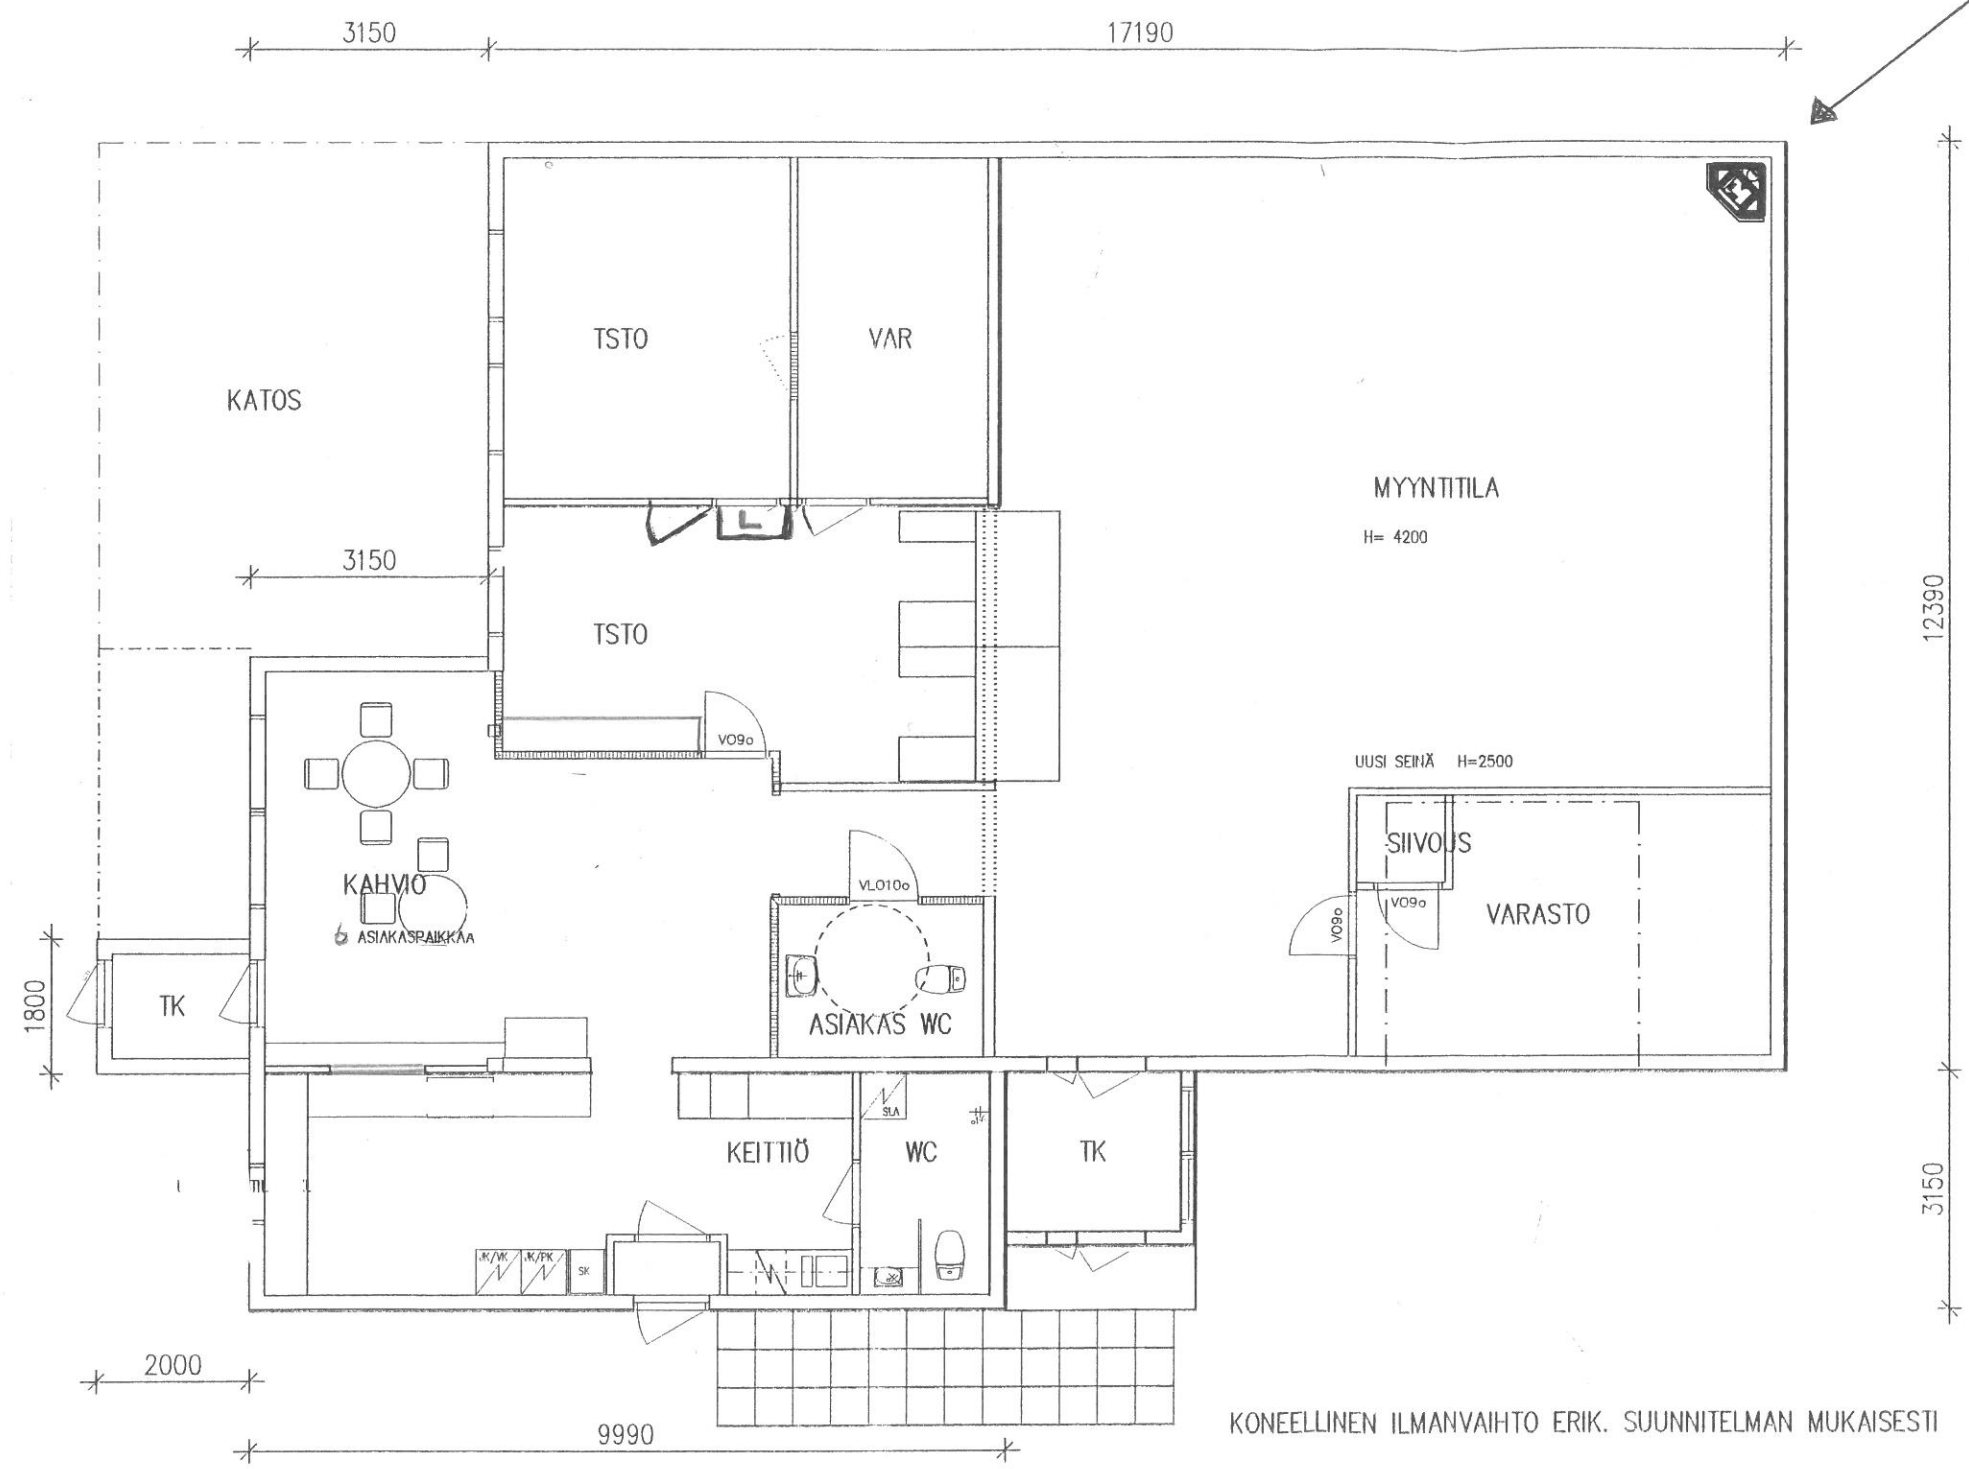

JULKISIVUISSA EI MUUTOKSIA

KERROSALA 273,0 M2  
TILAVUUS 1180 M3

KONEELLINEN ILMANVAIHTO ERIK. SUUNNITELMAN MUKAISESTI