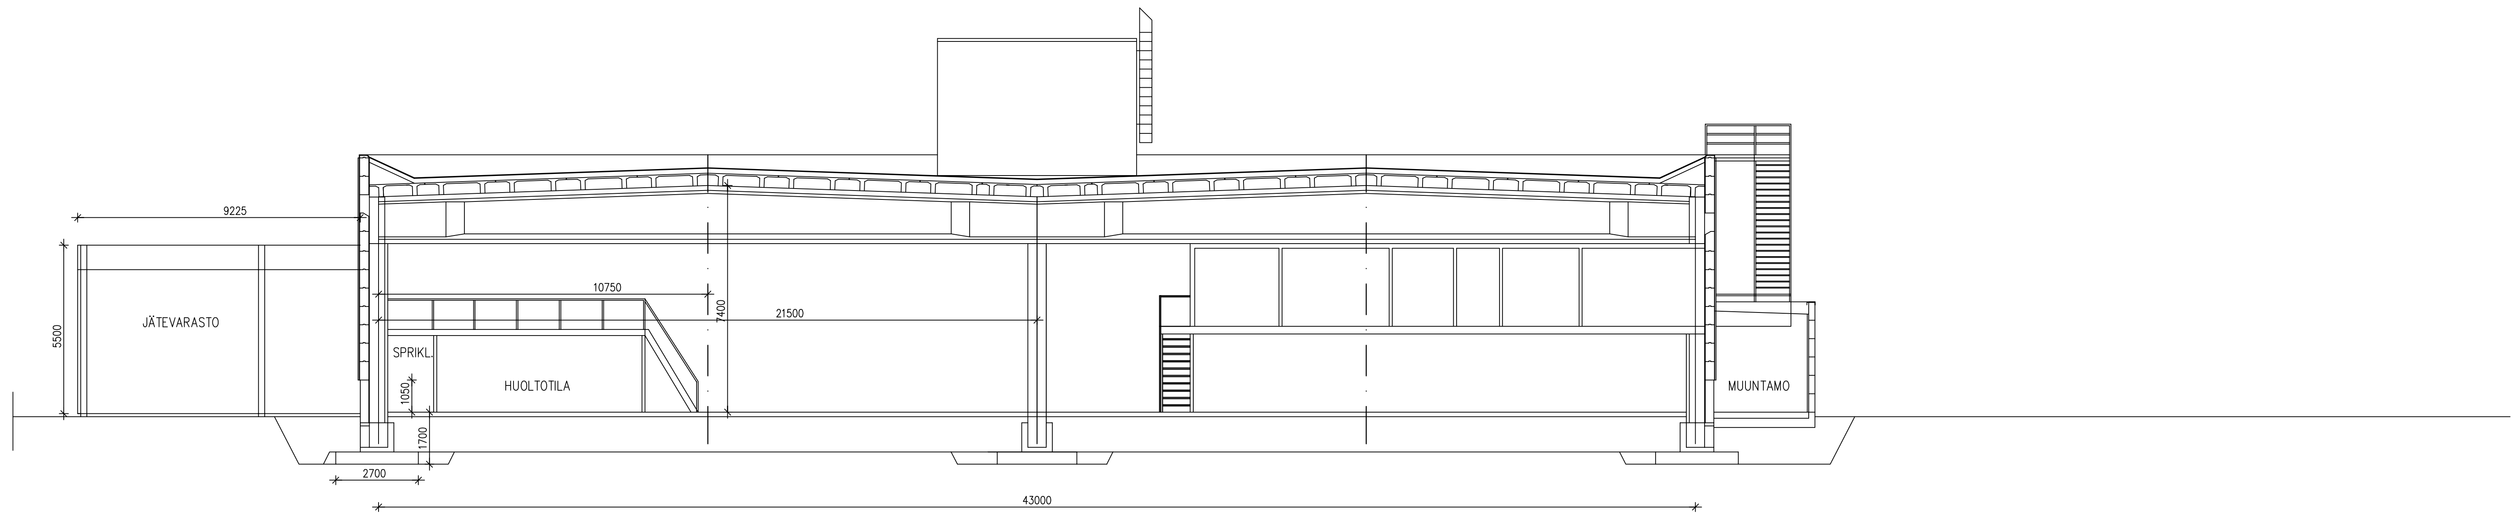

LEIKKAUS A – A

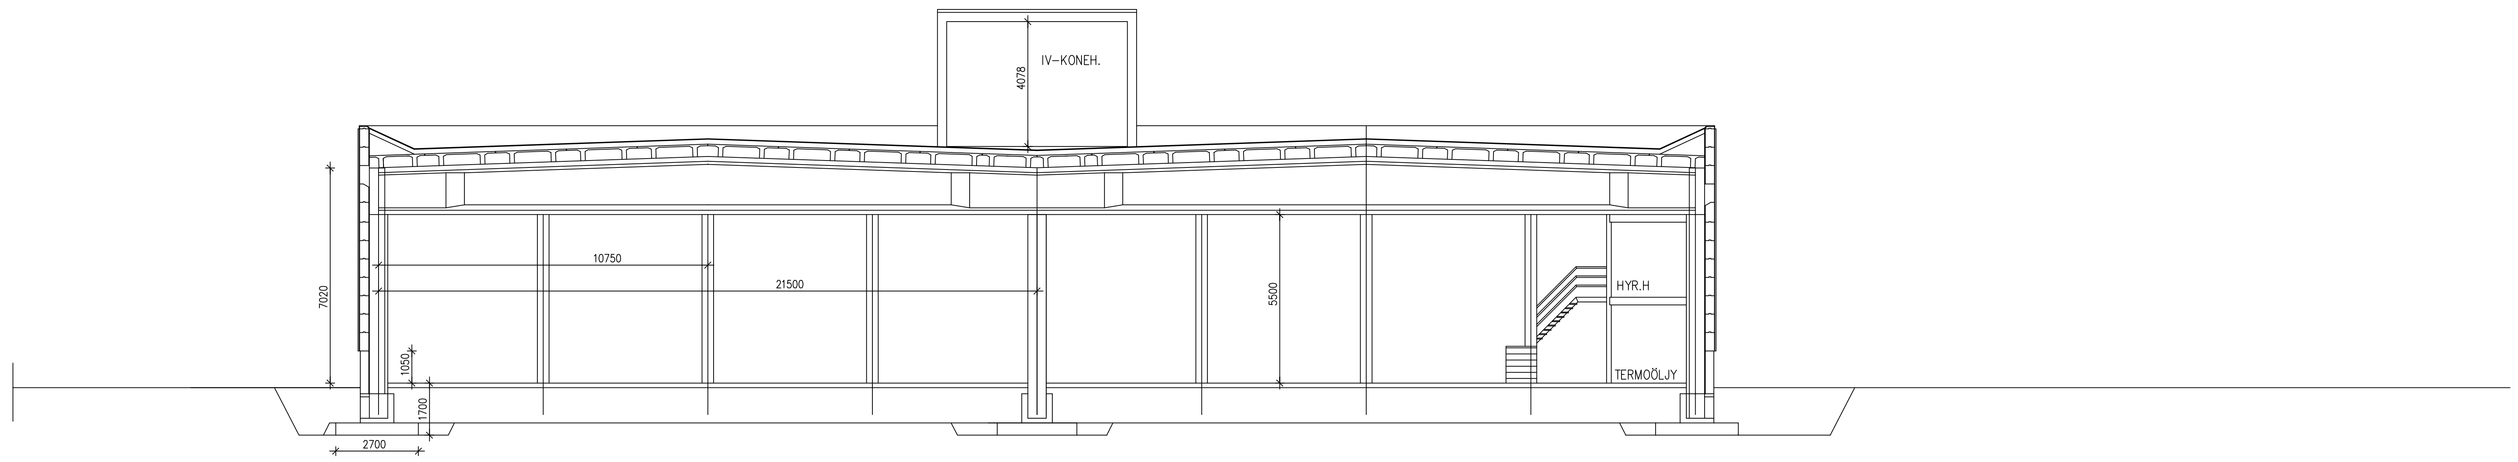

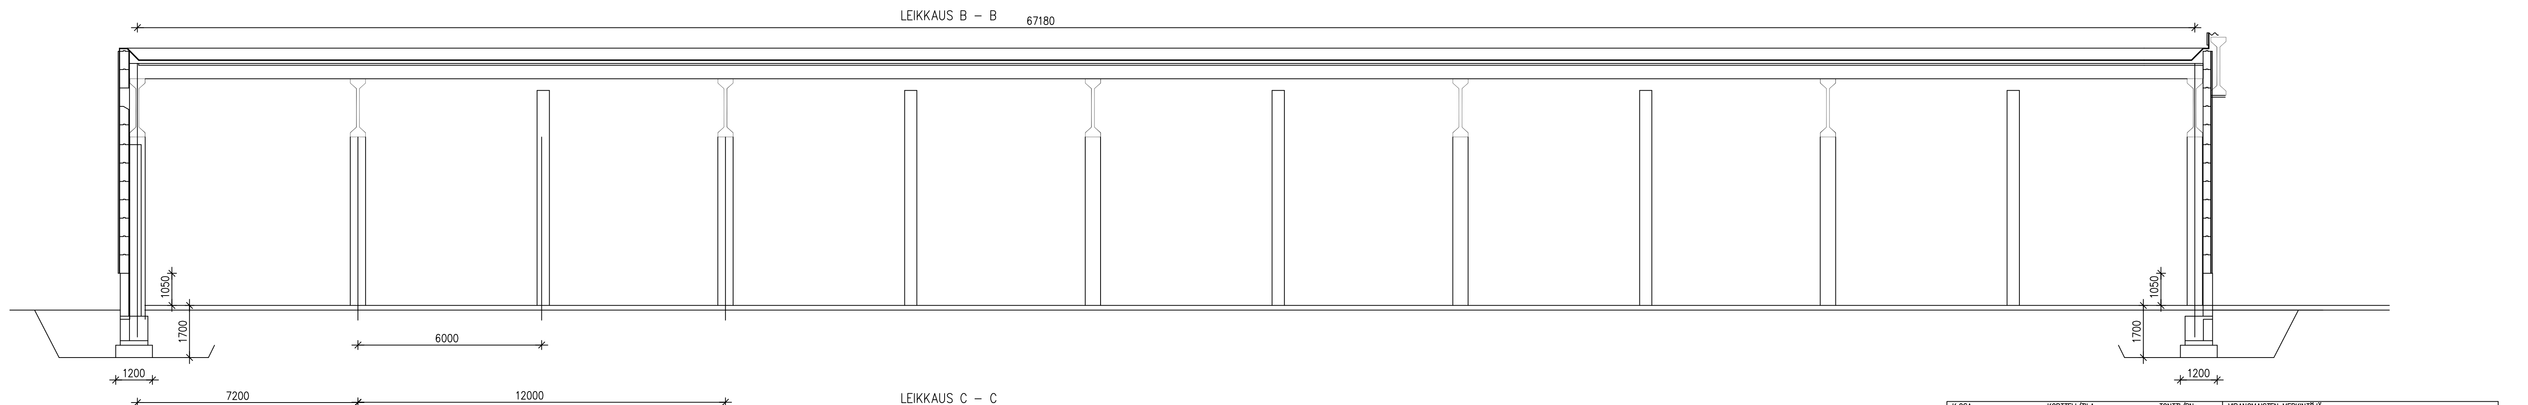

LEIKKAUS C – C

K.OSA / KORTTELI/TILA / TONTTI/RNo: PUHOS	YRANOMAISTEN MERKINTÖJÄ
RAKENNUSTOMENPIDE: MELAMIINITEHDAS	PIIRUSTUSLAJI: AJANTASAPIIRUSTUS / JUOKS.No: 1
RAKENNUSKOHTEEN NIMI JA OSOITE: PUHOS BOARD OY TEOLLISUUSTIE 20 A 82430 PUHOS	PIIRUSTUKSEN SISÄLTÖ / MITTAKAAVAT: LEIKKAUS A – A 1:100 LEIKKAUS B – B 1:100 LEIKKAUS C – C 1:100
SUUNNITTELU– JA ATK–PALVELU E. JUMPPANEN	SUUNLAJI / TYÖ No / PSR.No / MUUTOS: ARK PÄIVÄYS: 29.10.2000 YHT.HENK.: Eero Jumppanen 040–5151106